

# 平成29年度 むつ小川原港外港地区防波堤(東) (災害復旧)築造工事のお知らせ

湾口地区湾口防波堤において、下記の通り防波堤築造工事を実施致します。  
工事期間中、付近海域を航行する船舶におかれましては十分注意してください。

## 1 工事の工期

平成29年7月25日～平成30年3月30日


## 2 工事の概要

- 構造物撤去工・・・1式
  - ・被覆ブロック撤去・仮置(225個)
  - ・消波ブロック撤去・仮置(500個)
- 基礎工・・・1式
  - ・洗掘防止マット(40.8m)
- 被覆・根固工・・・1式
  - ・被覆石(9,000m<sup>3</sup>) ・被覆均し(3,600m<sup>2</sup>)
  - ・被覆ブロック(エクスブロック8t型)据付(225個)
  - ・被覆ブロック据付(メガロック10t型)据付(275個)
- 消波工・・・1式
  - ・消波ブロック(テトラポッド64t型)(1,310個)
  - ・消波ブロック(ラグナ・64t型)(500個)



## 3 工事区域

作業は下図に示す工事区域内で行います。付近を航行する船舶におきましては、十分にご留意いただきますようお願いいたします。

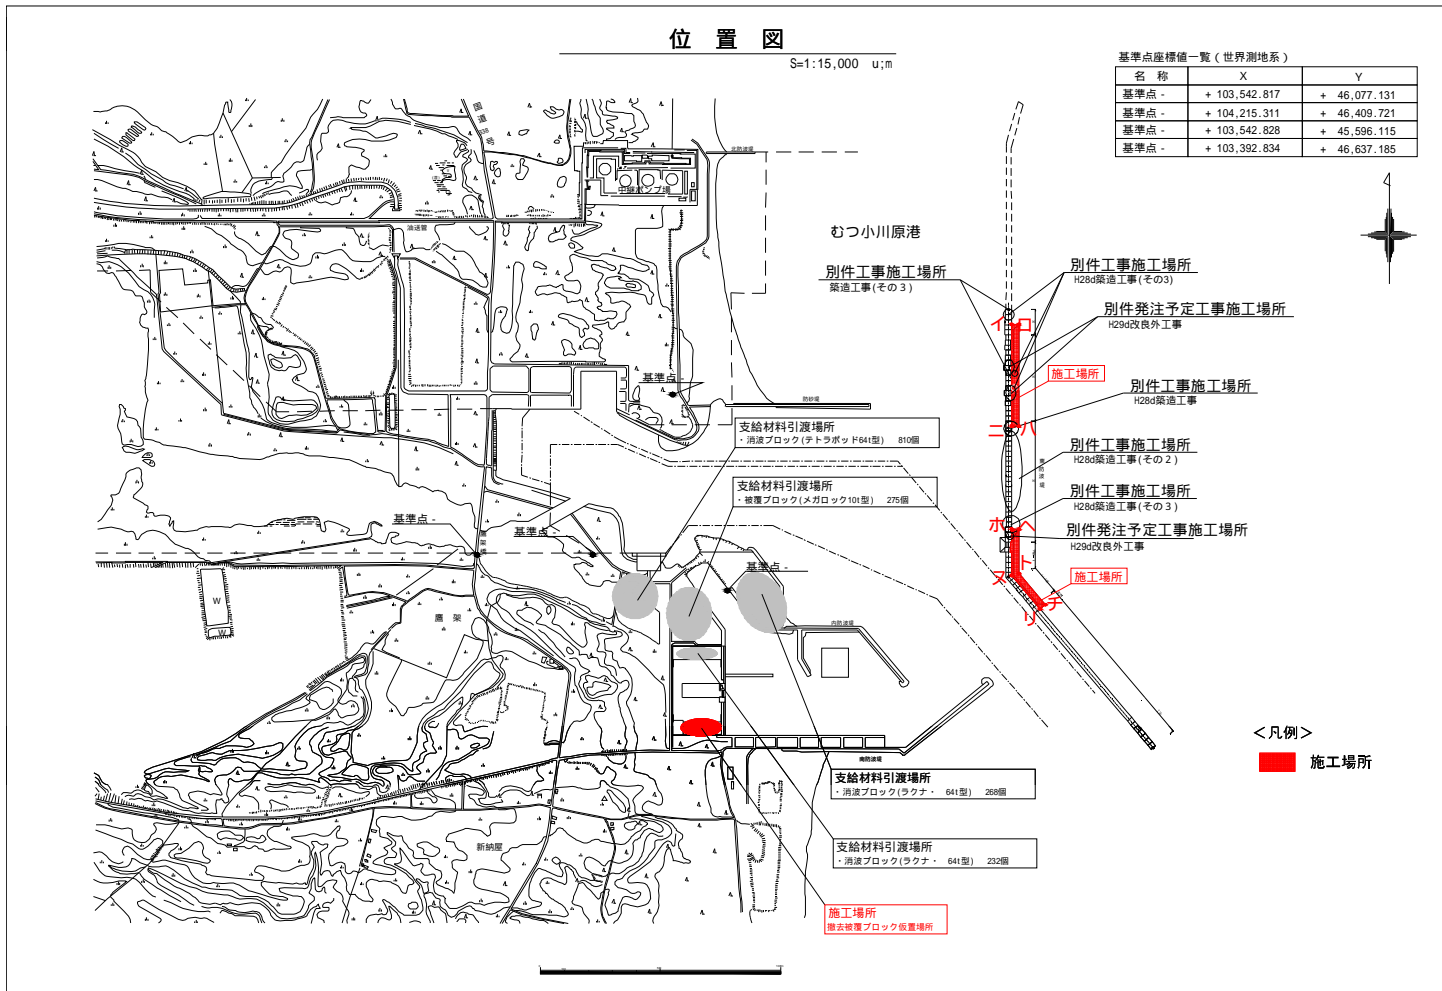

イ	N	40°56'22.38"
	E	141°24'4.53"
ロ	N	40°56'22.40"
	E	141°24'4.89"
ハ	N	40°56'10.03"
	E	141°24'4.71"
ニ	N	40°56'10.01"
	E	141°24'4.34"
ホ	N	40°55'54.53"
	E	141°24'4.20"
ヘ	N	40°55'54.58"
	E	141°24'4.84"
ト	N	40°55'49.04"
	E	141°24'4.98"
チ	N	40°55'45.09"
	E	141°24'9.22"
リ	N	40°55'44.66"
	E	141°24'8.91"
又	N	40°55'49.11"
	E	141°24'4.17"

	X座標	Y座標
イ	99266.233	47820.062
ロ	99266.205	47849.835
ハ	98839.250	47849.835
ニ	98839.250	47820.145
ホ	98407.490	47820.141
ヘ	98407.490	47850.287
ト	98221.641	47850.287
チ	98091.471	47959.512
リ	98073.222	47937.763
又	98213.405	47820.040

施工位置図 【むつ小川原港 平面図】

## 4 安全対策

作業船には海上衝突予防法に規定する灯火、形象物を掲げます。  
潜水作業時は潜水士船に国際A旗ならびに「潜水作業中」の看板を掲げ、安全監視船を配置し安全確保に努めます。  
起重機船上に専従見張員及び警戒船を配置し、周辺海域の状況及び航行船舶の動静を監視し、安全確保に努めます。  
夜間及び休日の退避場所は港内とし、作業区域では停泊しません。

## 5 工事工程

項目	平成29年						平成30年		
	7月	8月	9月	10月	11月	12月	1月	2月	3月
準備工									
構造物撤去工									
被覆ブロック撤去									
消波ブロック撤去									
基礎工									
洗掘防止マット									
被覆・根固工									
被覆石									
被覆均し									
被覆ブロック据付									
消波工									
消波ブロック据付(1)									
撤去工									

作業の実施にあたりましては、運航船舶の安全確保に努めてまいりますので、ご理解とご協力をお願い致します。

お問い合わせ先	五洋建設株式会社 むつ小川原港外港地区防波堤(東)(災害復旧) 築造工事事務所 TEL 0175-72-1945	監理技術者：中村 和行 (携帯) 090-6976-7490 事務所所在地：青森県上北郡六ヶ所村大字鷹架字発茶沢133
---------	--	--