

小名浜港浚渫工事区域航行に際してのお知らせ

小名浜港東港地区航路・泊地(-18m)の浚渫工事及び土捨工事等を次のとおり実施します。
 ・浚渫工事は、**施工区域(黄色区域)**を**ポンプ浚渫船**により実施します。
 ・浚渫した土砂は、フロータ管から海底管を経由し、東港埋立地内に揚土します。
 浚渫工事時には、以下の通航形態にてご理解を頂き、ご協力をお願い致します。

作業期間 (予定) 平成28年11月14日 ~ 平成28年12月28日



施工位置及び暫定航路

作業の実施と船舶航行等の留意点

浚渫作業時は、VHF無線を搭載した**安全監視船(警戒船)2隻**を配置します。
 フロータ管には、レーダーリフレクターを設置します。


通常の浚渫作業時について

一般船舶は、**暫定航路**の航行をお願いします。
 航路条件：272m(港口部)、水深約15m
 全長272mを越える船舶は行き会い航行禁止

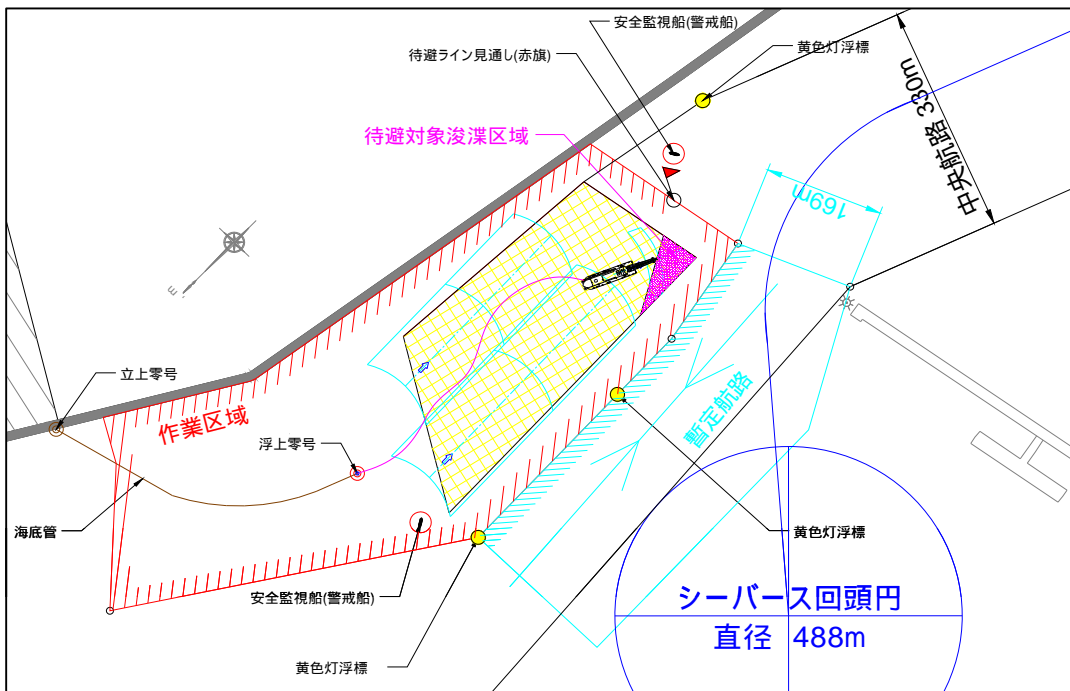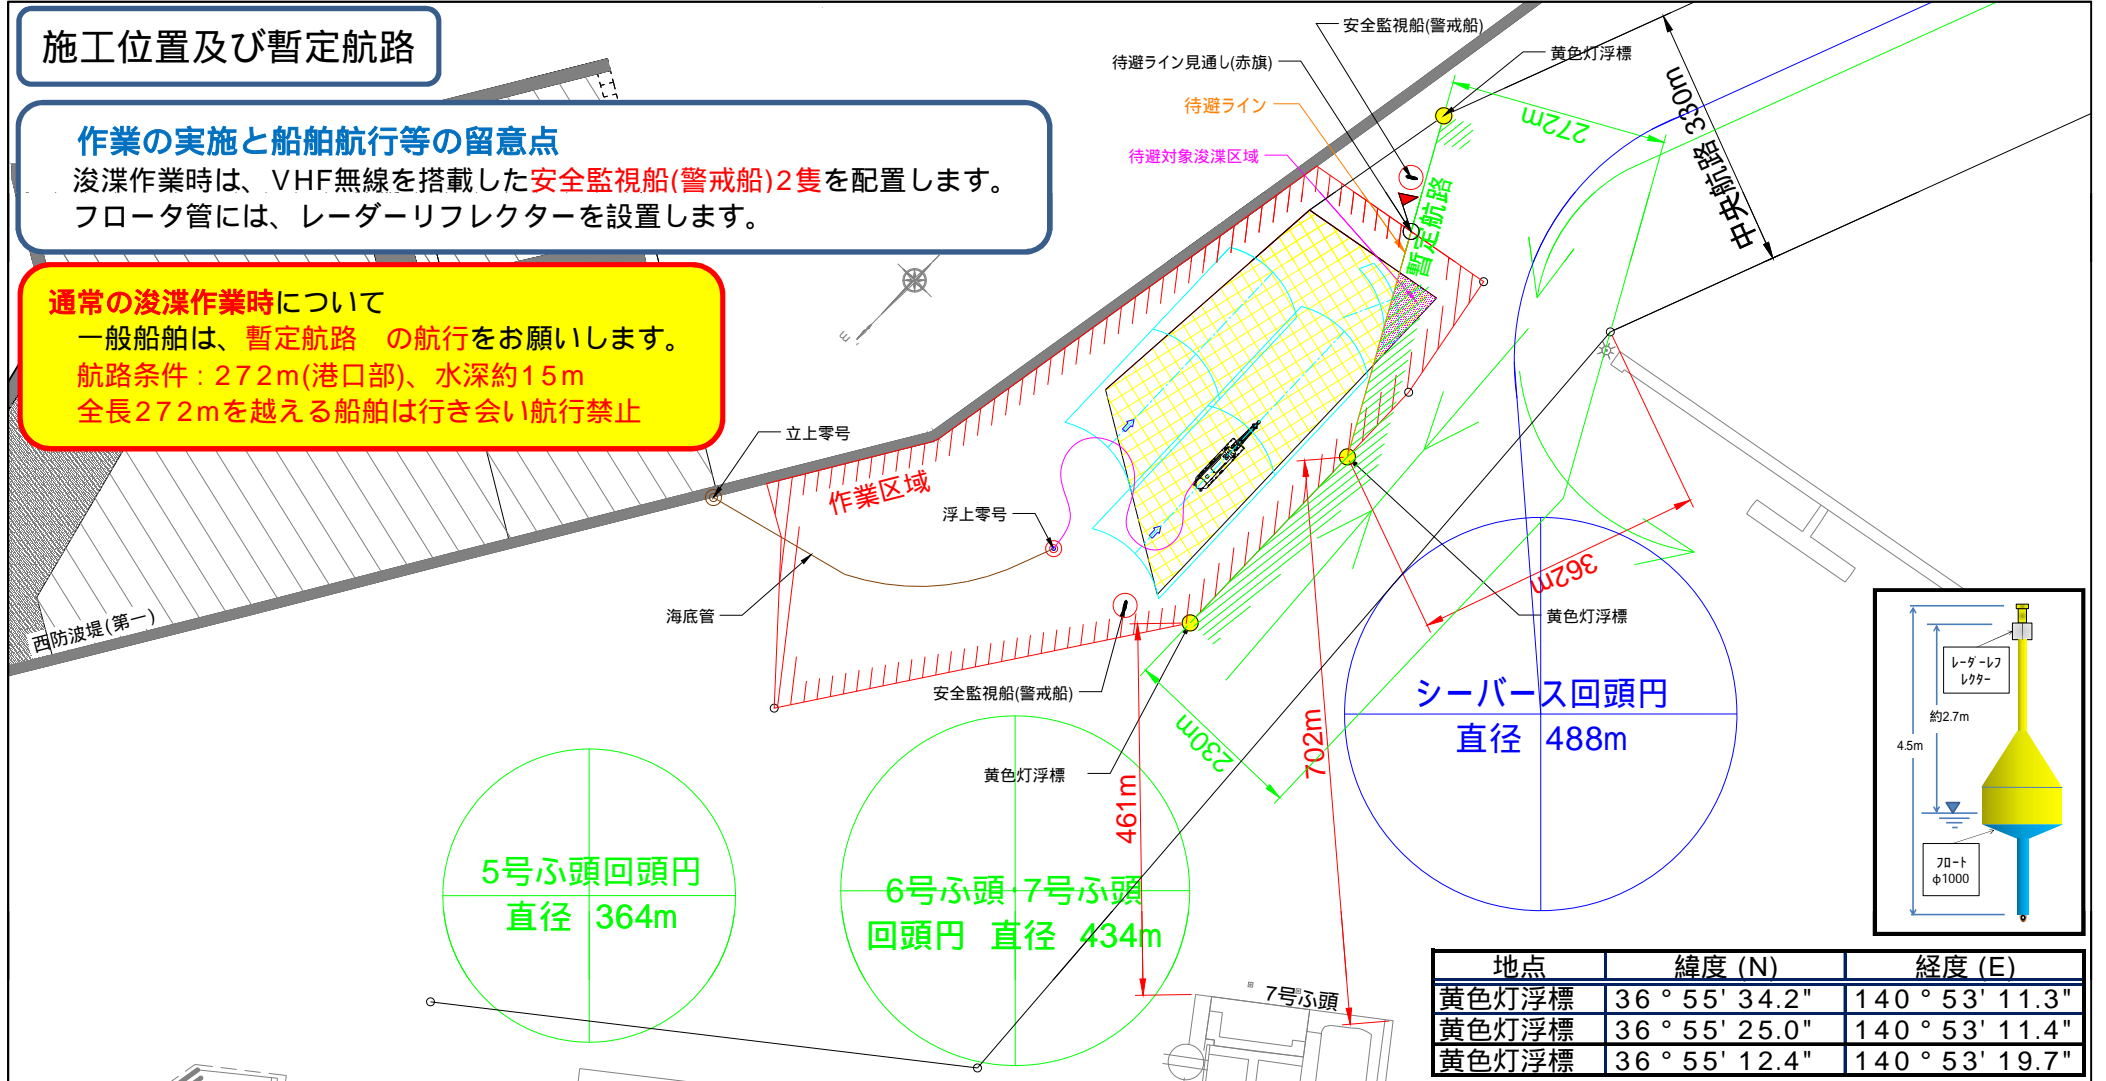

待避対象浚渫区域浚渫時について

一般船舶は、**暫定航路**の航行をお願いします。
 航路条件：169m(港口部)、水深約15m
 全長169mを越える船舶は行き会い航行禁止

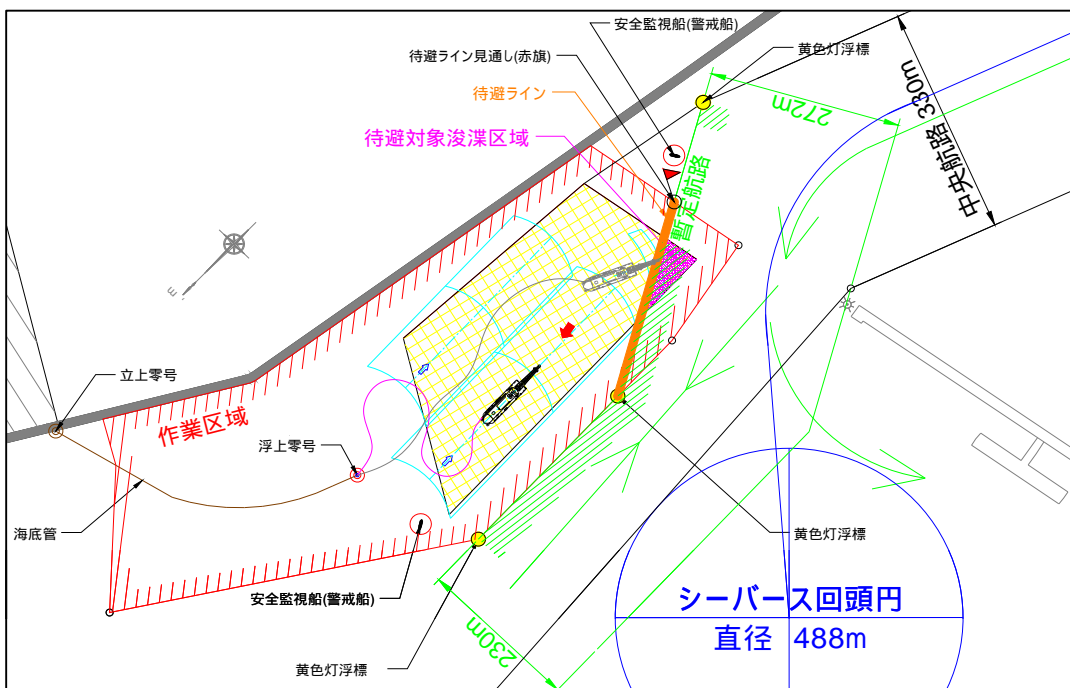

5-1,6-1,7-1,7-2,F-2,シーバース利用船入出港時
 暫定航路の航行をお願いします。
 ポンプ浚渫船及びフロータ管は、
 待避ラインの外へ完全待避します。
 バース会議にて打合せをお願いします。
 航路条件：272m(港口部)、水深約15m
 行き会い航行禁止

連絡先

五洋建設株式会社

TEL: 0246-54-2520 FAX: 0246-54-3059