


小名浜港東港地区臨港道路航路部棧台外撤去工事のお知らせ

小名浜港東港地区臨港道路航路部棧台外撤去工事 を施工します。
 工事中は周囲に十分注意し、安全第一で作業を行いますが、付近を航行する際には、
 ご注意とご協力をよろしくお願いいたします。

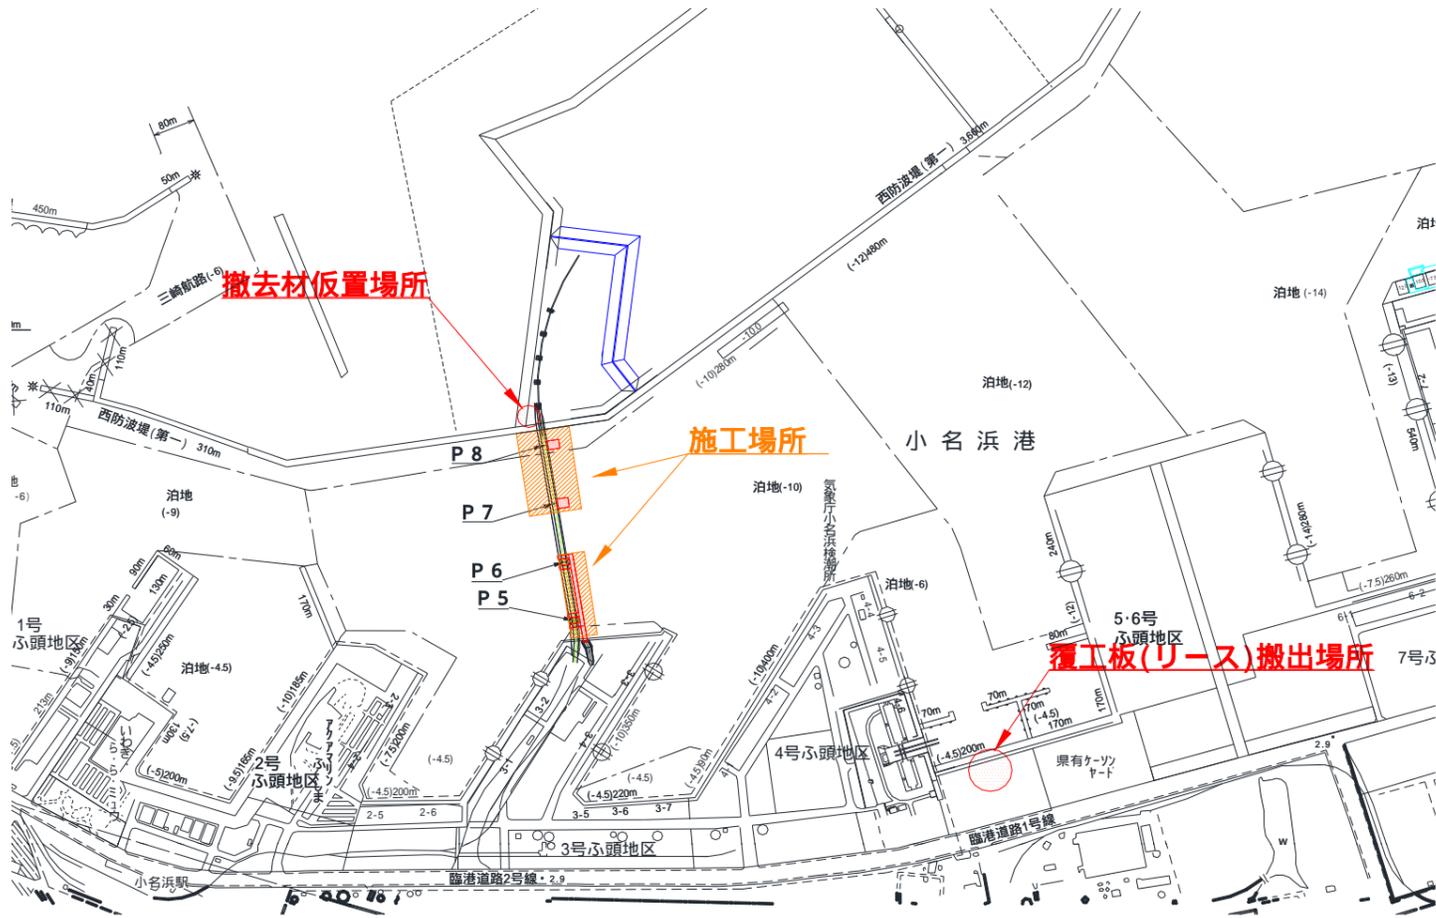

工程表

| 工種 | 単位 | 数量 | 平成28年 | | | | | | | | | | | | 平成29年 | | | | | | 摘要 |
|-----------------|----------------|-------|---------------|----|-----|-----|-----|----|----|----|----|----|----|--|-------|--|--|--|--|--|-------|
| | | | 8月 | 9月 | 10月 | 11月 | 12月 | 1月 | 2月 | 3月 | 1月 | 2月 | 3月 | | | | | | | | |
| 準備工 | 式 | 1 | 8月8日～10月19日 | | | | | | | | | | | | | | | | | | 1DCH |
| 構造物撤去工 | | | | | | | | | | | | | | | | | | | | | |
| 仮構・仮構工(3号ふ頭先頭岸) | | | | | | | | | | | | | | | | | | | | | |
| 防護柵撤去 | m | 86 | 11月16日 | | | | | | | | | | | | | | | | | | 91.5% |
| 舗装版破砕・撤去 | m ² | 413 | 11月17日～11月19日 | | | | | | | | | | | | | | | | | | |
| 土砂・撤去 | m ³ | 944 | 11月20日～11月30日 | | | | | | | | | | | | | | | | | | |
| 土のう撤去 | 袋 | 218 | 11月20日～11月30日 | | | | | | | | | | | | | | | | | | 78.4% |
| 仮構・仮構工(P5・P6) | | | | | | | | | | | | | | | | | | | | | |
| 高欄撤去 | m | 570 | 10月26日～10月27日 | | | | | | | | | | | | | | | | | | |
| 覆工板撤去 | m ² | 2,250 | 10月28日～10月29日 | | | | | | | | | | | | | | | | | | |
| 仮構・仮構工(P7) | | | | | | | | | | | | | | | | | | | | | |
| 高欄撤去 | m | 90 | 11月28日 | | | | | | | | | | | | | | | | | | 65.0% |
| 覆工板撤去 | m ² | 348 | 11月29日～12月1日 | | | | | | | | | | | | | | | | | | |
| 上部工撤去 | t | 48 | 12月1日～12月19日 | | | | | | | | | | | | | | | | | | |
| 下部工撤去 | t | 44 | 12月20日～1月12日 | | | | | | | | | | | | | | | | | | |
| 鋼管杭撤去工(P7) | | | | | | | | | | | | | | | | | | | | | |
| 鋼管杭切断・撤去(1) | 本 | 16 | 1月13日～1月27日 | | | | | | | | | | | | | | | | | | |
| 鋼管杭切断・撤去(2) | 本 | 18 | 1月28日～2月13日 | | | | | | | | | | | | | | | | | | |
| かき落とし | m ² | 947 | 2月23日～2月13日 | | | | | | | | | | | | | | | | | | |
| 仮構・仮構工(P8) | | | | | | | | | | | | | | | | | | | | | |
| 高欄撤去 | m | 90 | 10月20日 | | | | | | | | | | | | | | | | | | |
| 覆工板撤去 | m ² | 348 | 10月21日～10月23日 | | | | | | | | | | | | | | | | | | |
| 上部工撤去 | t | 48 | 10月24日～11月10日 | | | | | | | | | | | | | | | | | | |
| 下部工撤去 | t | 44 | 11月11日～11月17日 | | | | | | | | | | | | | | | | | | |
| 鋼管杭撤去工(P8) | | | | | | | | | | | | | | | | | | | | | |
| 鋼管杭切断・撤去(1) | 本 | 16 | 2月13日～2月28日 | | | | | | | | | | | | | | | | | | |
| 鋼管杭切断・撤去(2) | 本 | 18 | 2月29日～3月13日 | | | | | | | | | | | | | | | | | | |
| かき落とし | m ² | 1,018 | 3月23日～3月18日 | | | | | | | | | | | | | | | | | | |
| 後片付工 | 式 | 1 | 3月19日～3月22日 | | | | | | | | | | | | | | | | | | |

作業船には、海上衝突予防法に規定する灯火及び形象物を掲示します。
 海上作業中は、警戒船を1隻配備します。

工事名：小名浜港東港地区臨港道路航路部棧台外撤去工事
 工期：平成28年9月8日～平成29年3月22日
 発注者：国土交通省 東北地方整備局 小名浜港湾事務所
 施工者：五洋建設株式会社
 連絡先：0246-38-7866 (夜間...090-8413-6952)
 責任者：現場代理人 いまきいれ 今給黎 俊己