
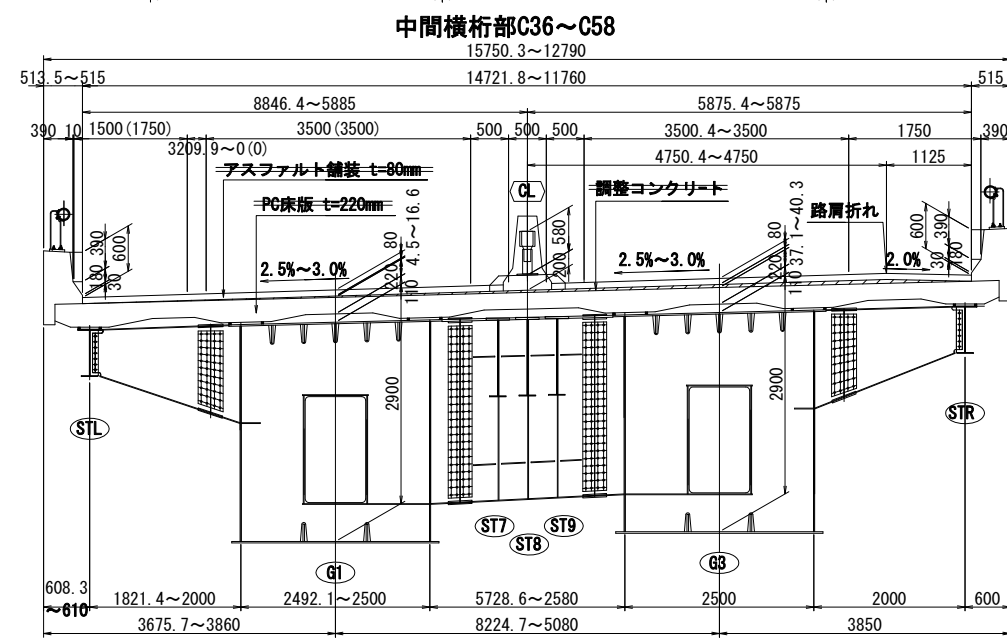
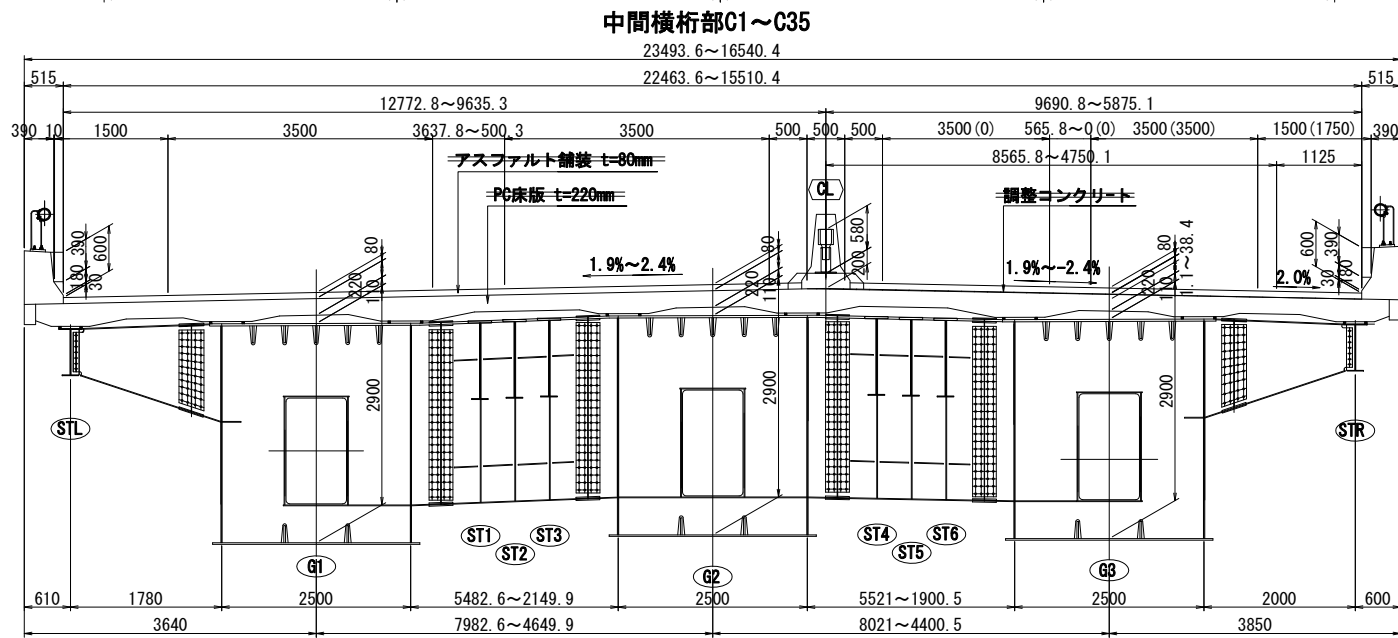
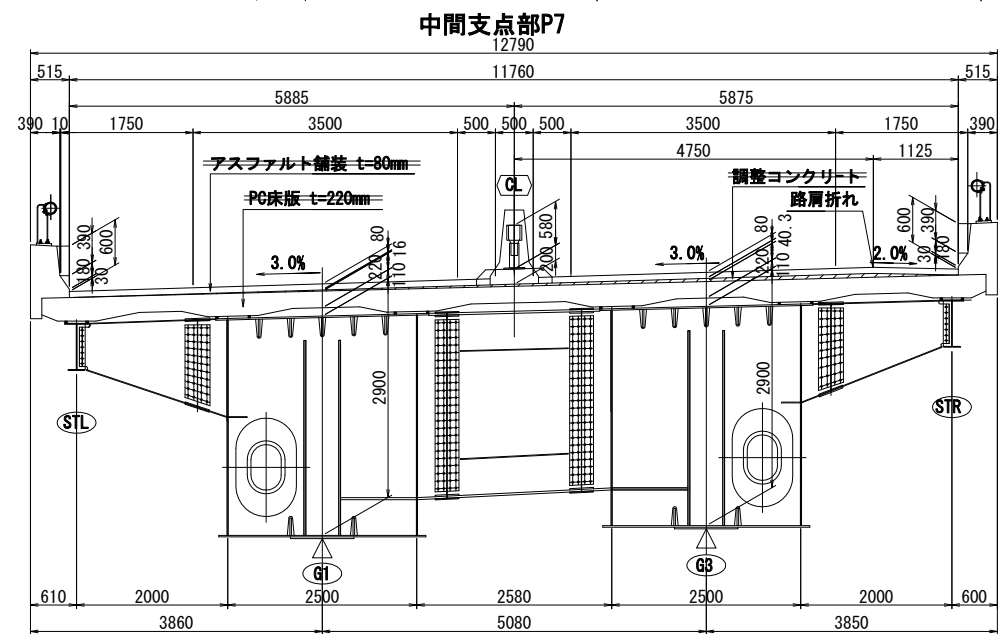
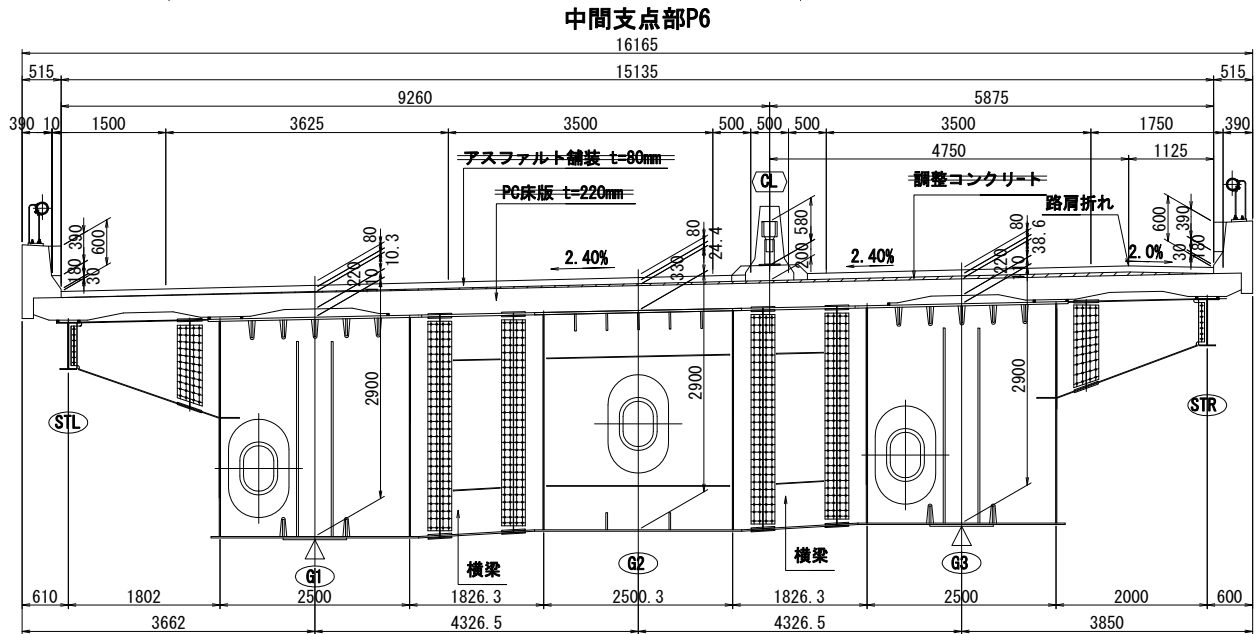


# 桑折高架橋P3-P8 上部工構造一般図 (その2) S=1:50

## 断面図

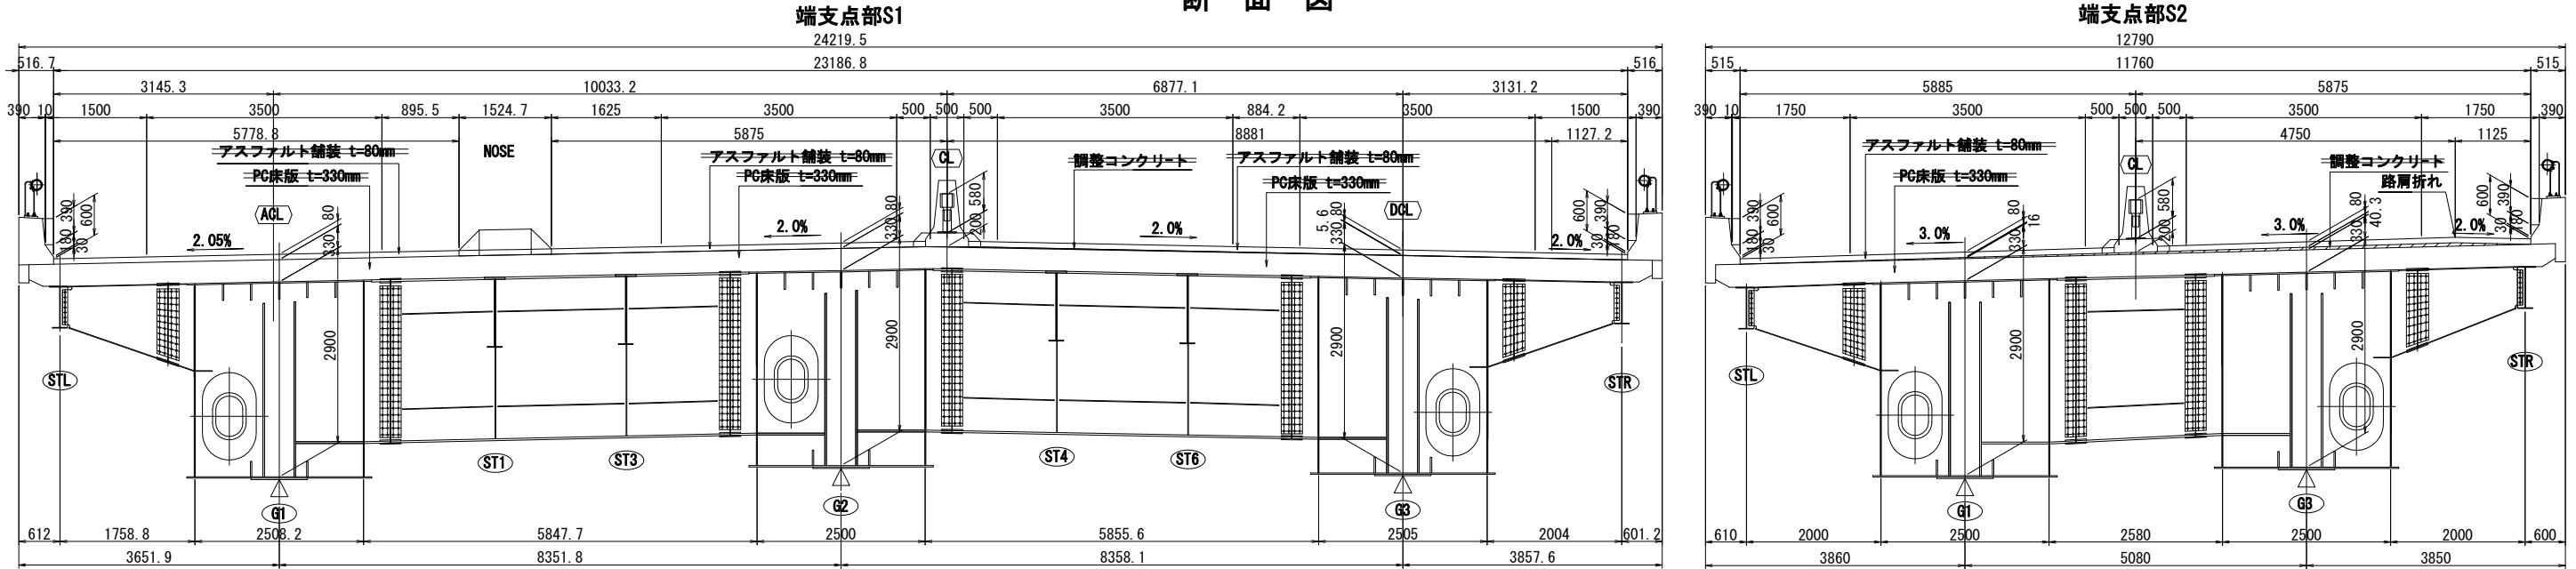

中間横桁はC1に3本、C2~C10に1本とする。C11~C35はなし。  
中間横桁はC1に3本、C2~C10に1本とする。C11~C35はなし。  
( )内寸法はC15~C35を示す。

( )内寸法はC44~C58を示す。  
中間横桁はC36に2本、C37に3本、C38~C43に1本とする。C44~C58はなし。

平成 28~30 年度	
施工箇所	福島県伊達郡桑折町字蒲田~福島県伊達郡桑折町成田字福山 地内
工事名	東北中央自動車道 桑折高架橋赤坂地区上部工工事
図名	桑折高架橋P3-P8 上部工構造一般図 (その2)
縮尺	図示 全 305 葉の内 5
作成年月	平成 年 月
東北地方整備局 福島河川国道事務所	